위 치 도

◎ 위치 : 삼척시 노곡면 중마읍리 산80 (교가 101임반 2-1소반)

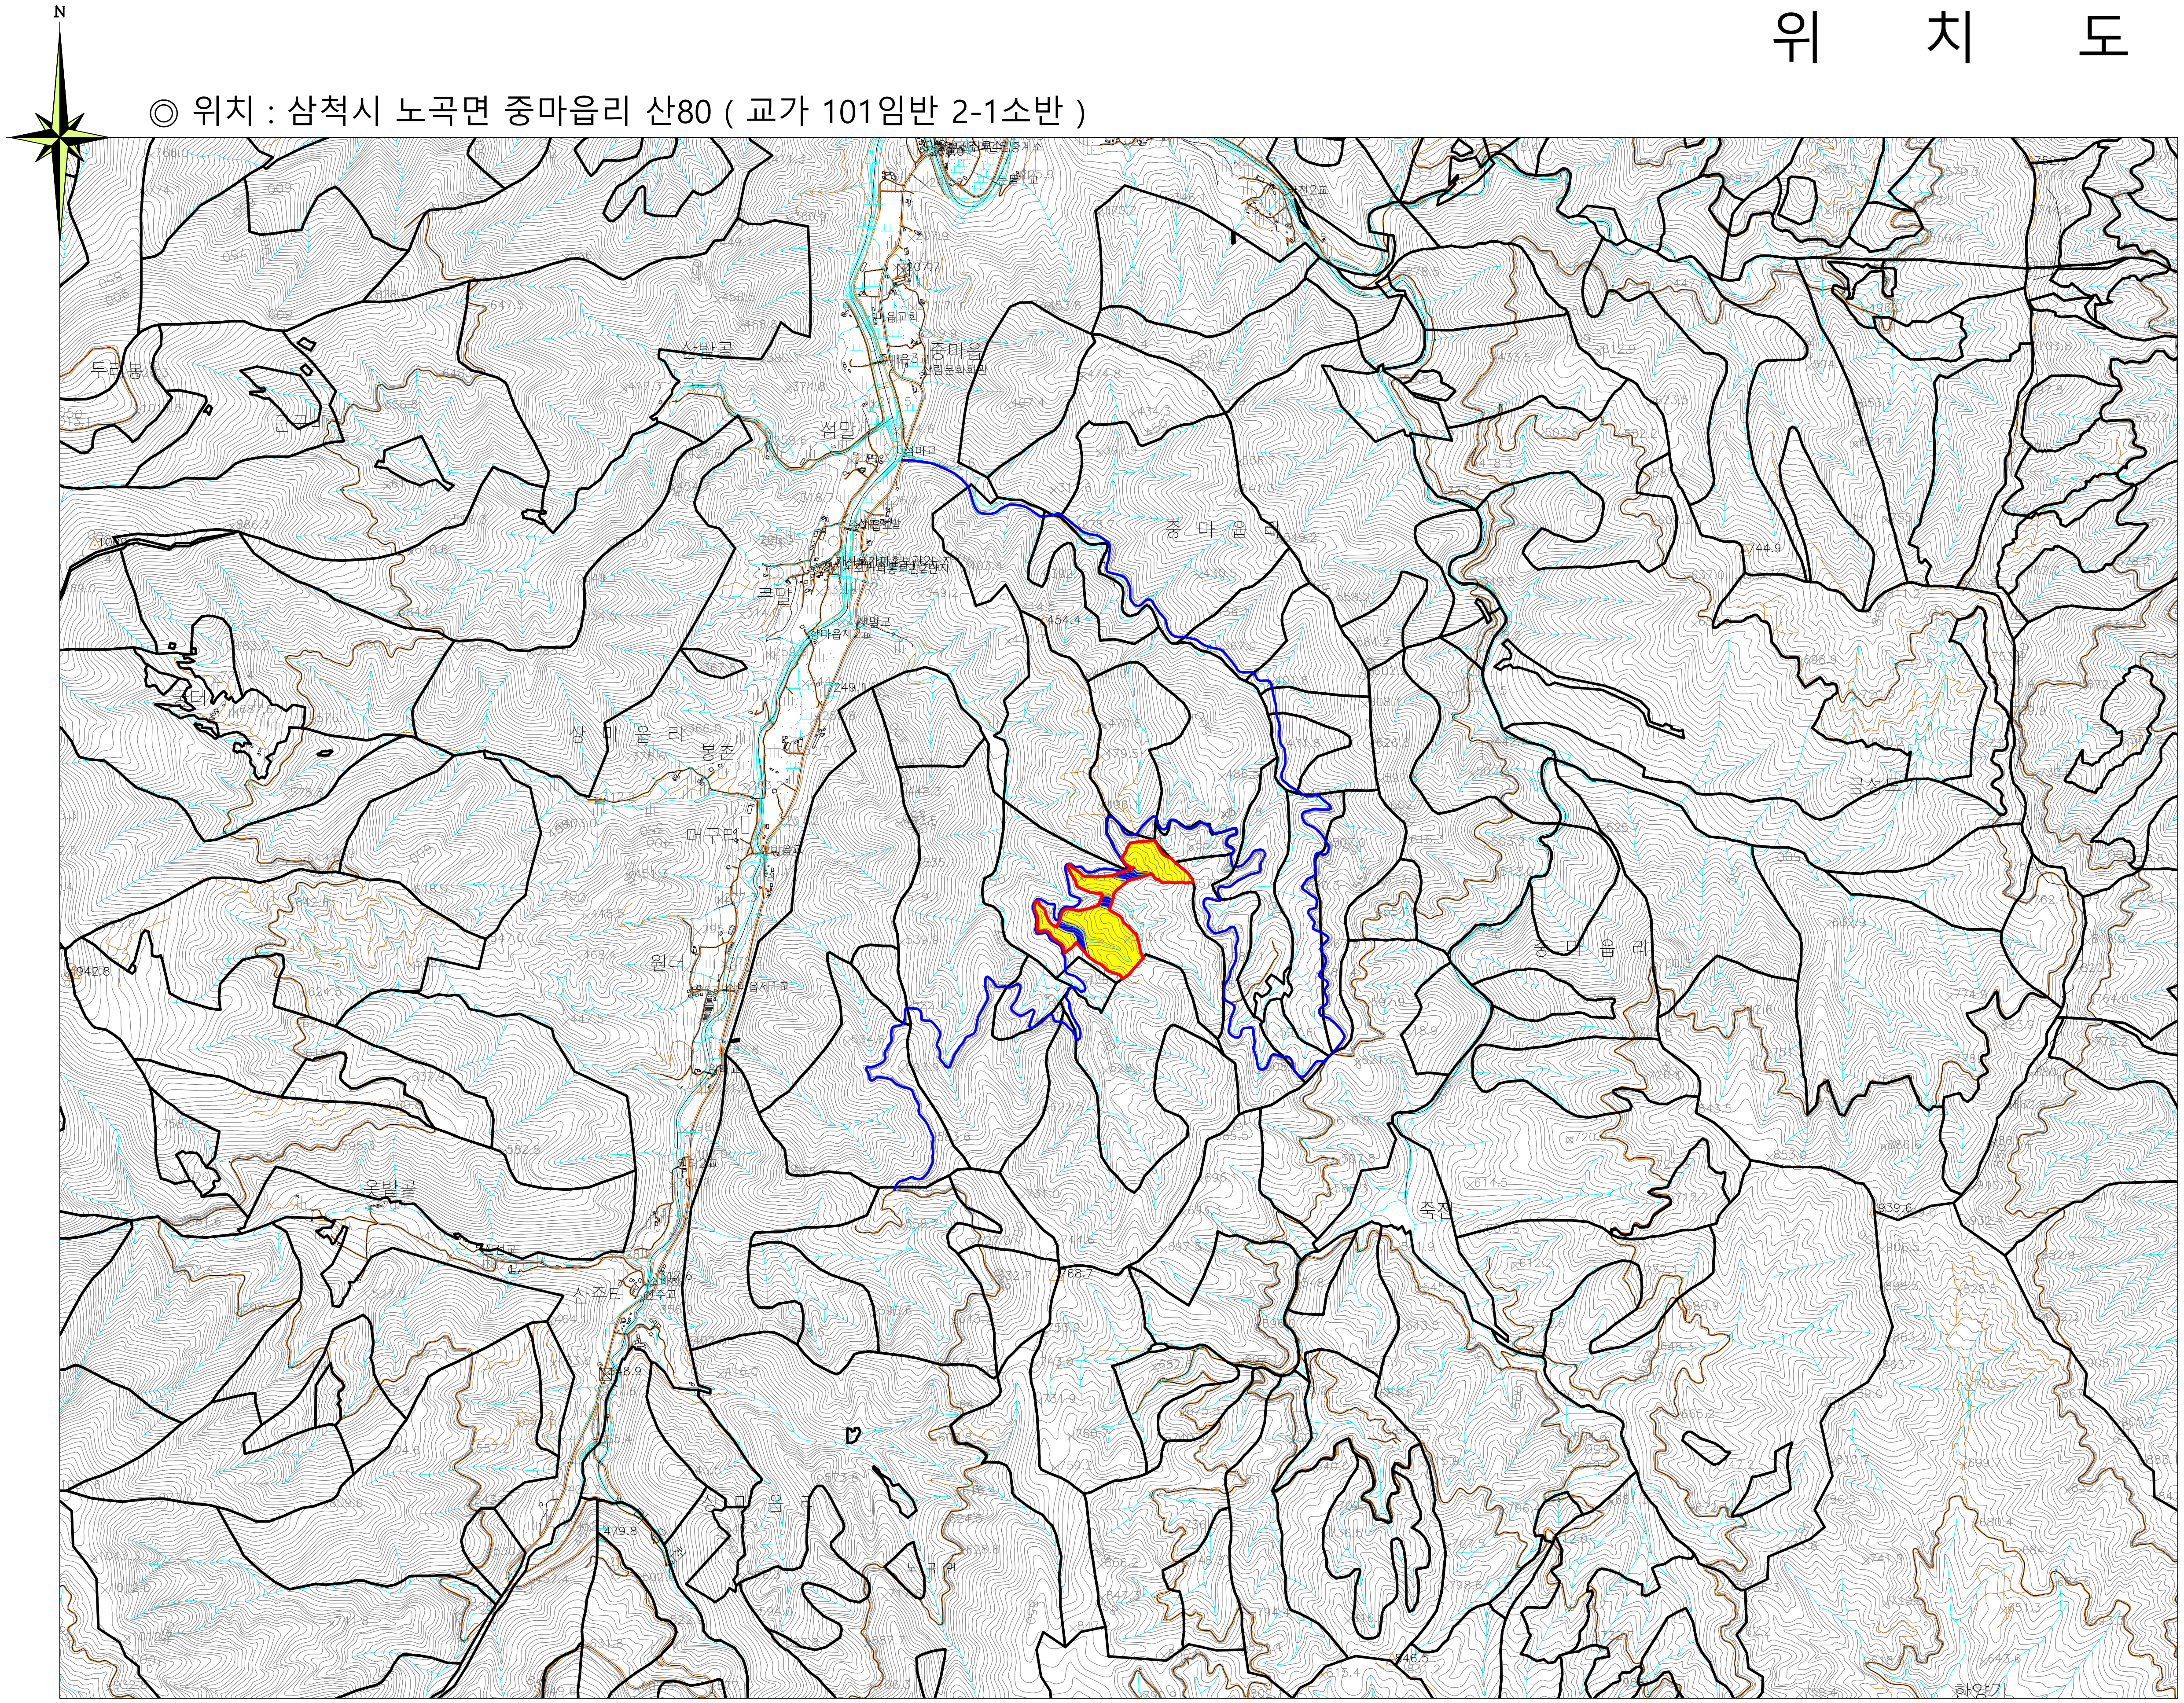

* 본 도면은 측량에 의한 경계 설정이 아닌 GIS 프로그램에 의한 경계설정이므로 오차가 생길수있으며 경계 확인 참고용으로만 사용하며 면적 측정에는 사용 할 수 없습니다.

해솔
엔지니어링
Haesol Engineering
삼척시 진주로 20, 7층 (남양동, 중앙상가)
TEL.033)575-0056 / FAX.033)575-1784
E-mail : ais1220@naver.com

사업명 PROJECT TITLE
2022년 입목처분 위탁사업
— 3차 —

※ 범례

─	사업대상지
─	국유임도
🟨	벌채구역
🟦	잔존구역

조 사 DESIGN	산림경영고급 신 승 우
발 주 처 CLIENT	동부지방산림청 삼척국유림관리소
도 면 명 DRAWING TITLE	위 치 도
축 척 SCALE	S = 1:25,000
일 자 DATE	2022. 11
도면번호 DRAWING NO.	
일련번호 SHEET NO.	